


**じゅうろくプラザ 1階 搬入出経路**

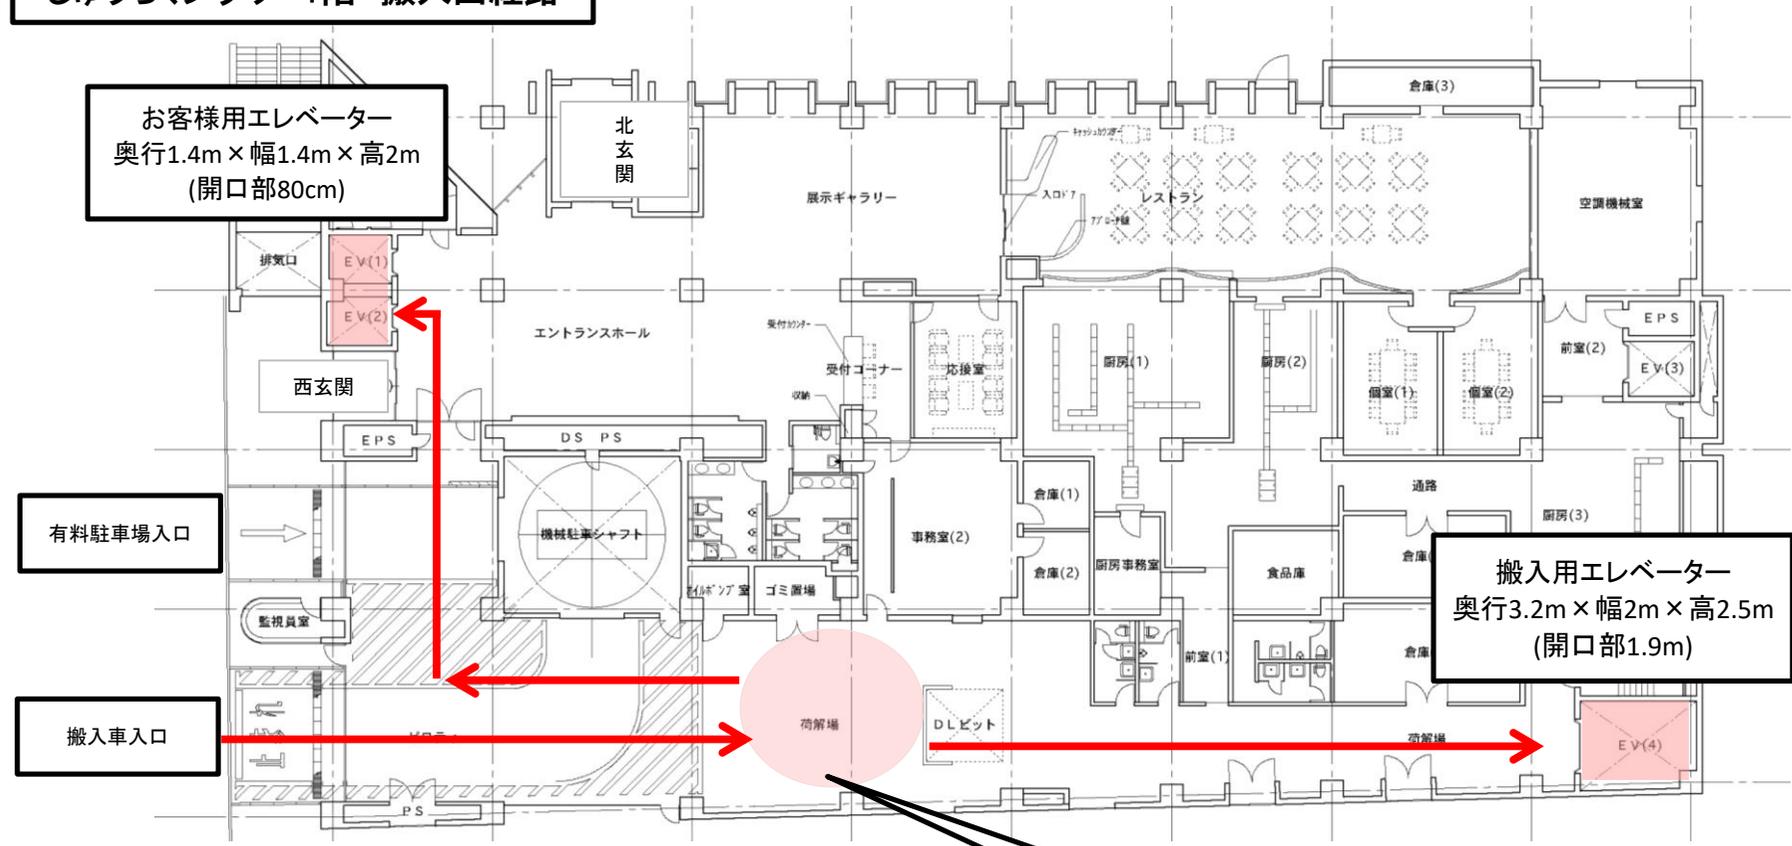

お客様用エレベーター  
奥行1.4m×幅1.4m×高2m  
(開口部80cm)

搬入用エレベーター  
奥行3.2m×幅2m×高2.5m  
(開口部1.9m)

有料駐車場入口

搬入車入口



有料駐車場入口

搬入車入口

荷解場  
(搬入出車両の一時的な  
停車スペース)

※利用には申請許可が必要です  
(短時間・長時間いずれの場合も)  
  
※ここに長時間留め置きできるのは  
ホール利用者に限ります