


大会議室 レイアウト例

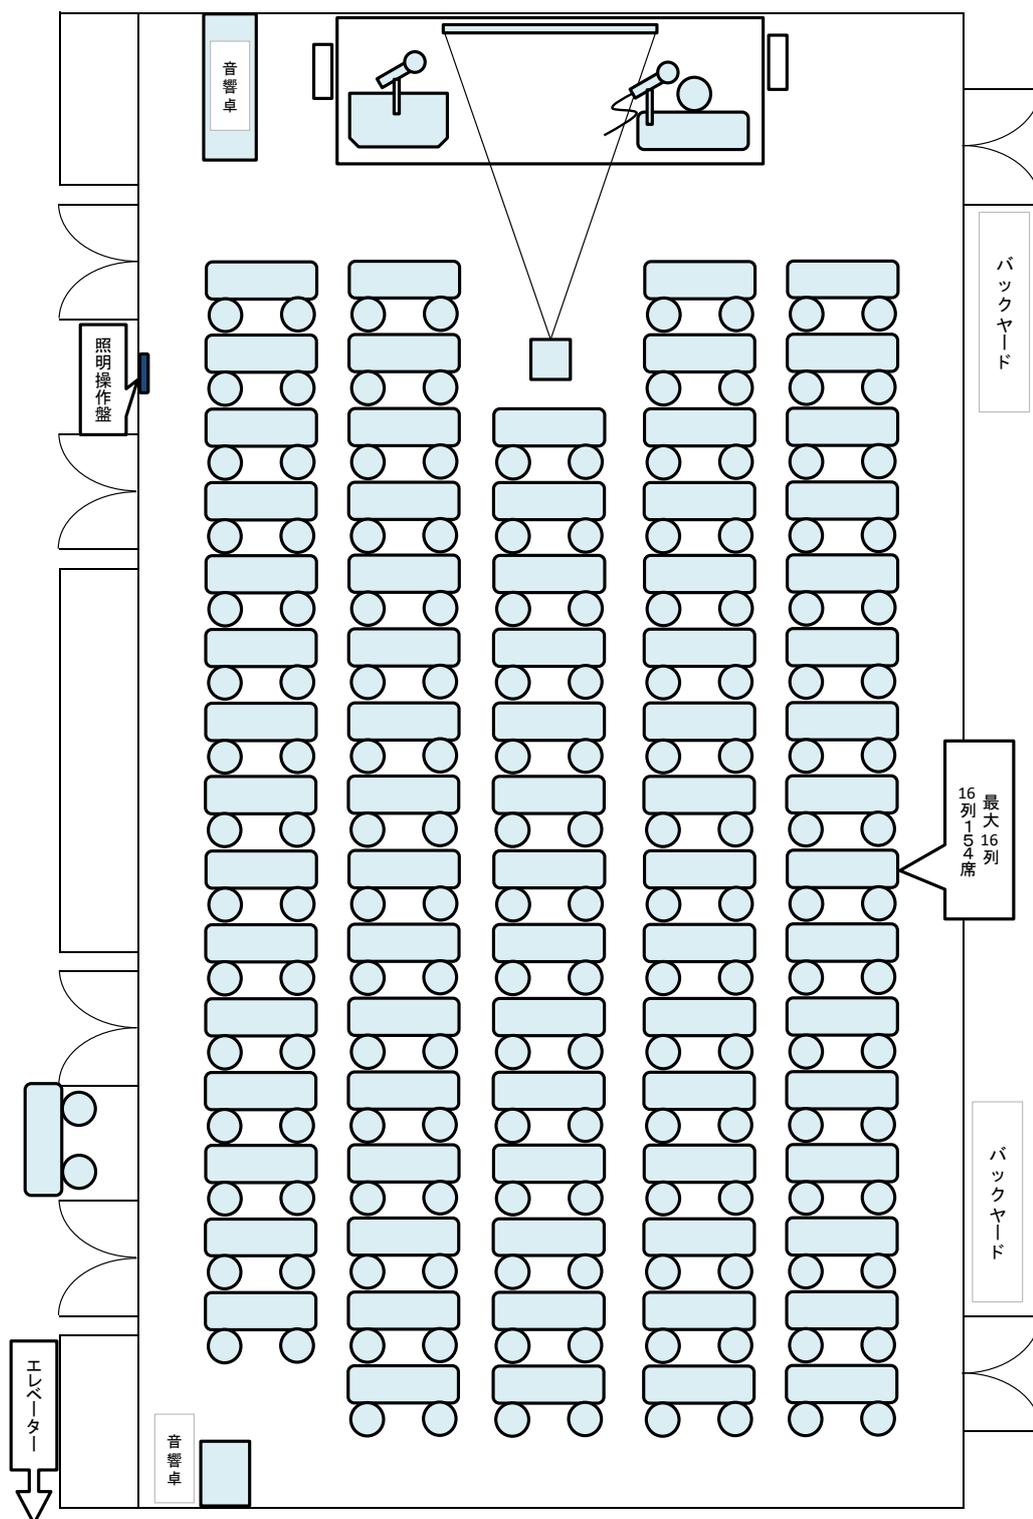

スクール形式で
よこ5×たて16
まで机がはいります。
(2人掛け160席。3人掛け240席。プロジェクター利用時は利用可能な席が4~6席減ります)

お客様のご希望に合わせて、前日に当館職員が机・椅子の設営を行います。
(当日のレイアウト変更は、お客様の手で行っていただく必要がございます。)